


Stadt Leinfelden-Echterdingen
Gemarkung Echterdingen
Landkreis Esslingen

Lageplan

– zeichnerischer Teil –

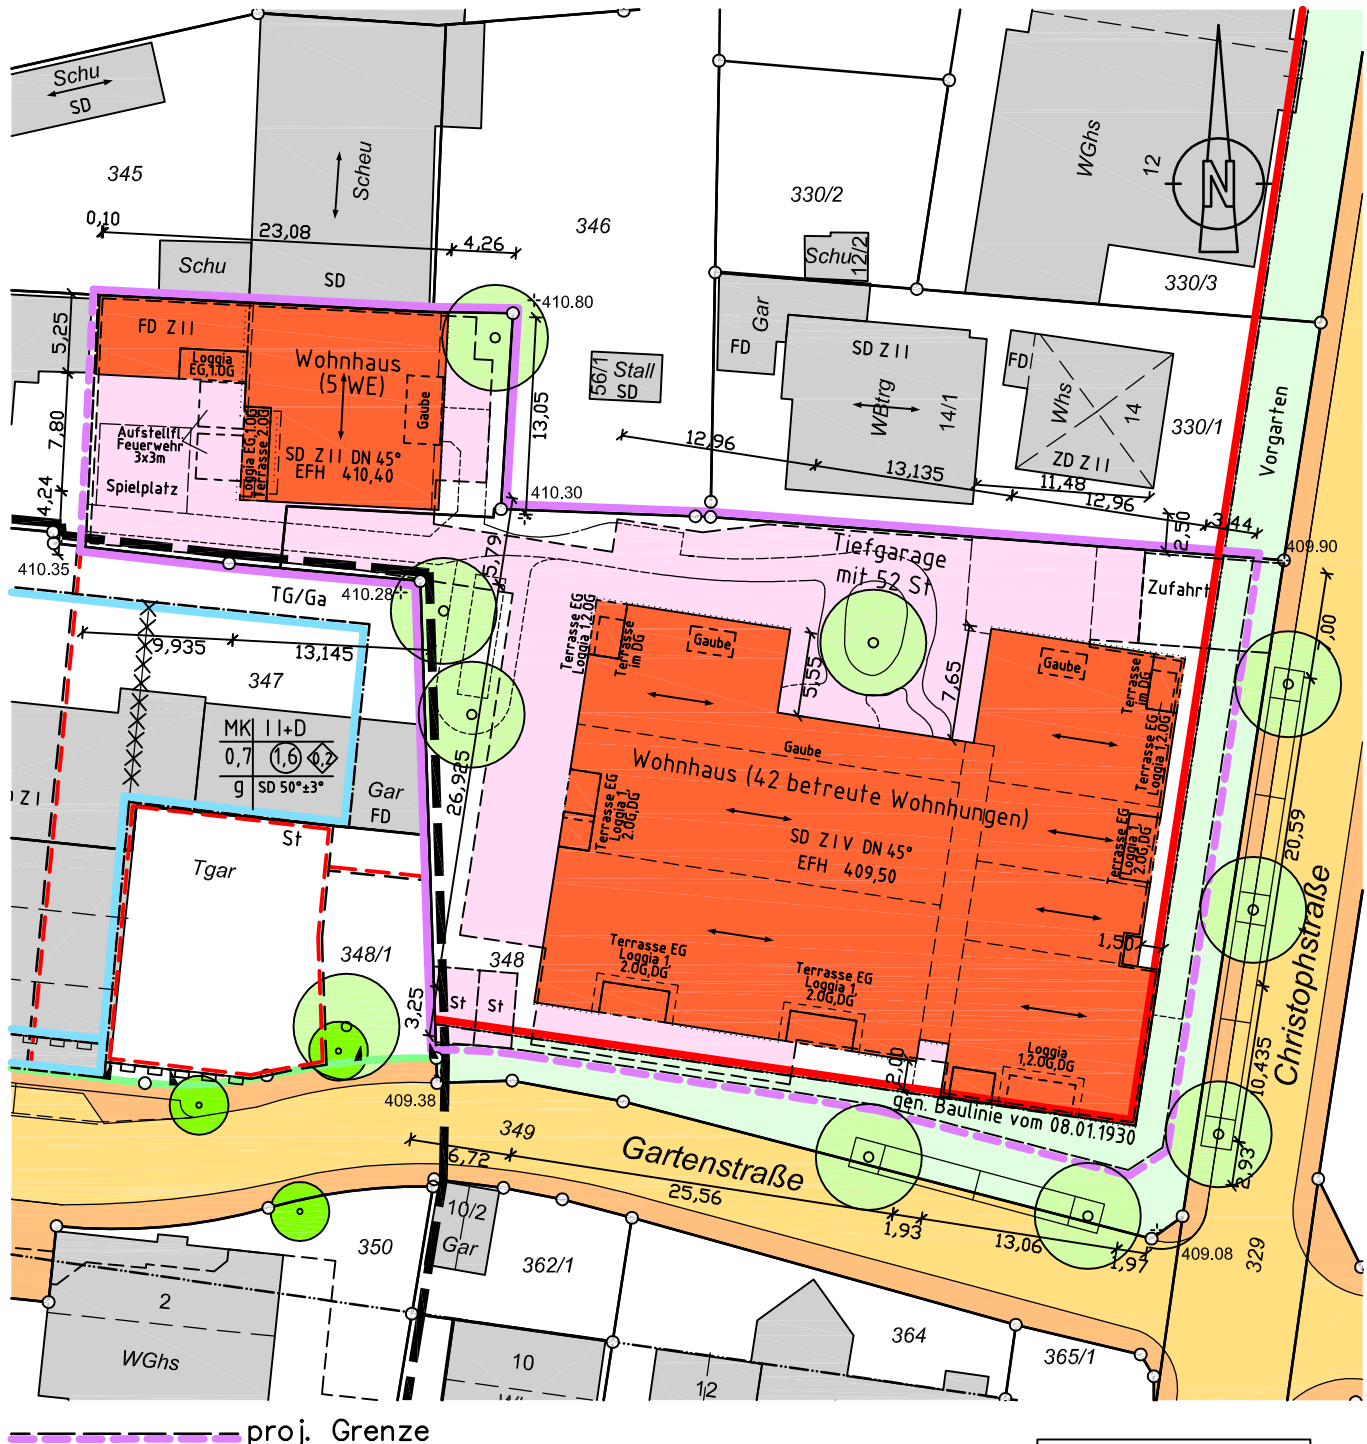

Unterirdische Leitungen und dgl.
sind dem Planfertiger nicht bekannt
und in diesem Plan nicht enthalten.

Maßstab 1:500



/ 22.04.2021

Bietigheim-Bissingen, den 10.02.2021

Büro für Vermessungswesen
Öffentlich bestellter Vermessungsingenieur
Uli Schäuuffele

Lise-Meitner-Straße 11
74321 Bietigheim-Bissingen
fon 07142 / 929 00 10 - fax 07142 / 929 00 20
info@vermessungsbuero-schaeuffele.de