


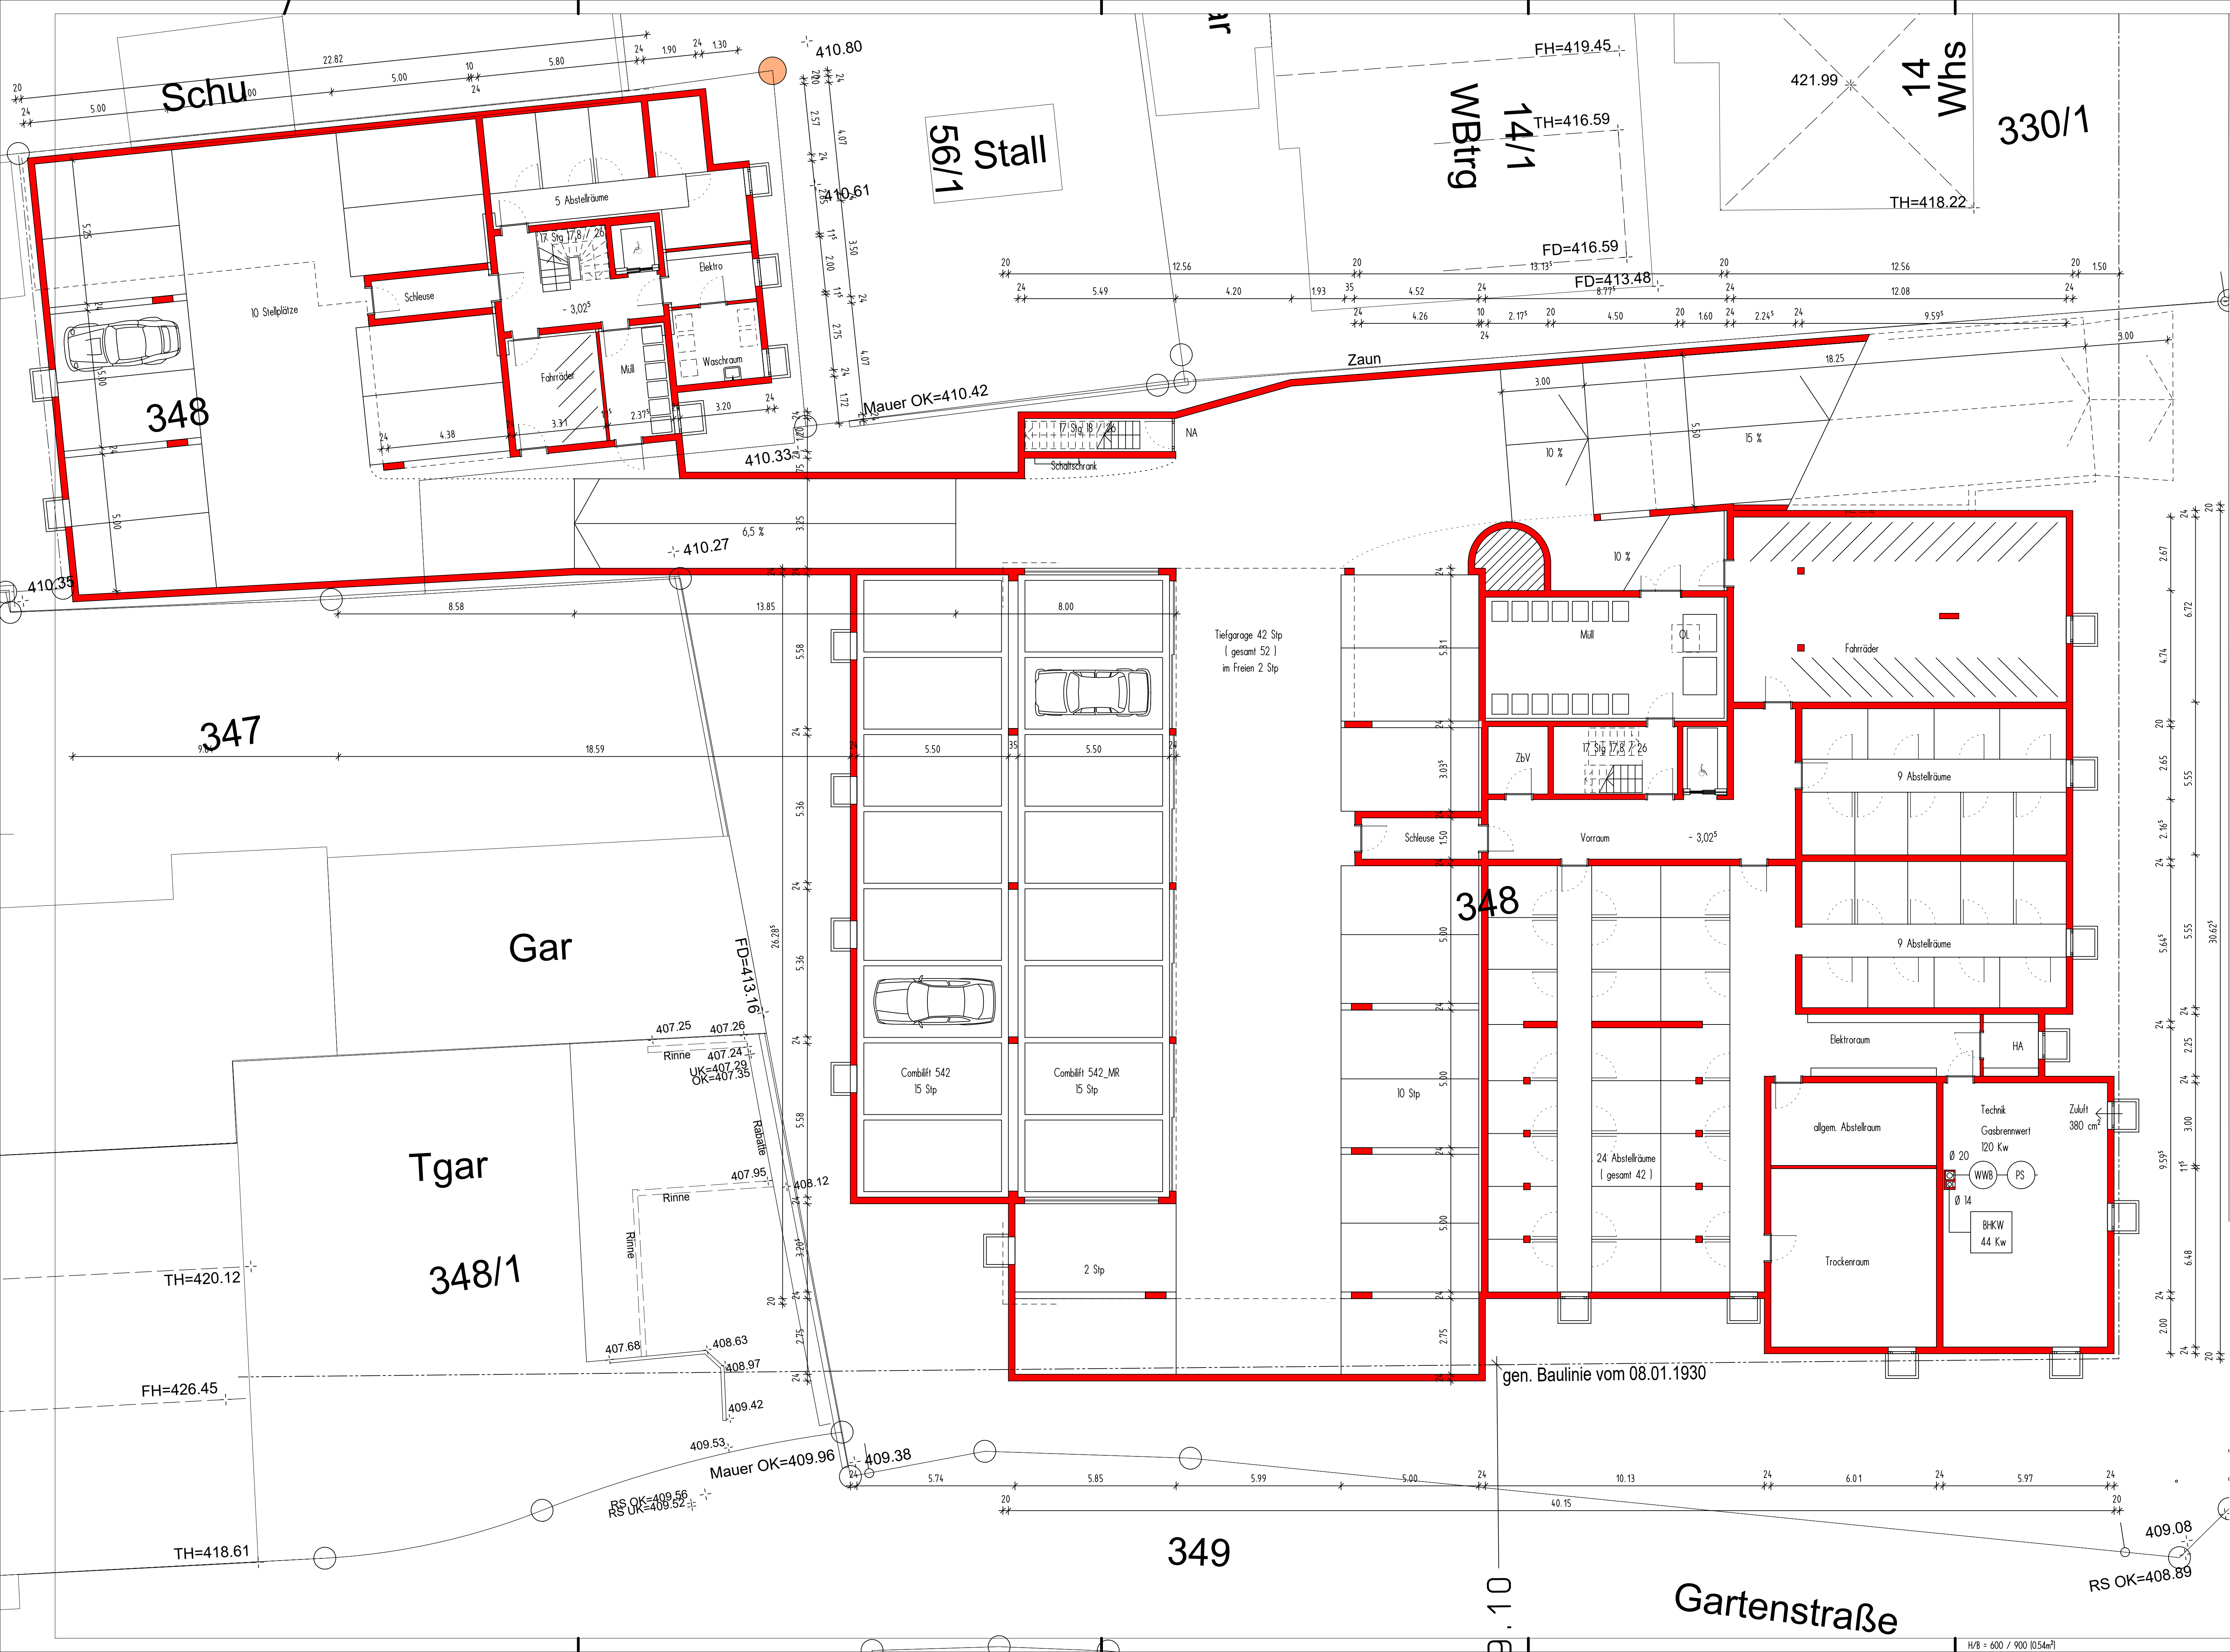

Bauvorhaben :
**Betreutes Wohnen
Leinfelden-Echterdingen**

42 betreute Wohnungen
mit Gemeinschaftsreich
5-Familienhaus

Gartenstraße / Christophstraße
70771 Leinfelden-Echterdingen

Investor :
PAULUS Paulus Wohnbau GmbH
Badstubenstrasse 2
74385 Pleidelsheim
Tel. (07144) 88 98 3-0
Fax (07144) 88 98 3-15
Mail info@paulus-wohnbau.de

h k p l a n

Planung

hkplan.....
Hartmann Klotz.....
Architekten.....
Partnerschaft mbB.....
Friedrichstraße 6.....
71638 Ludwigsburg.....
Fon. 07141/97193-0...
Fax. 07141/97193-20.
Mail mail@hkplan.de...
Net www.hkplan.de.....

UNTERGESCHOSS

Masstab 1:100
Datum 28.01.2021

Projekt-Nr. 2020
Plan-Nr. 301

Alplan 2020