


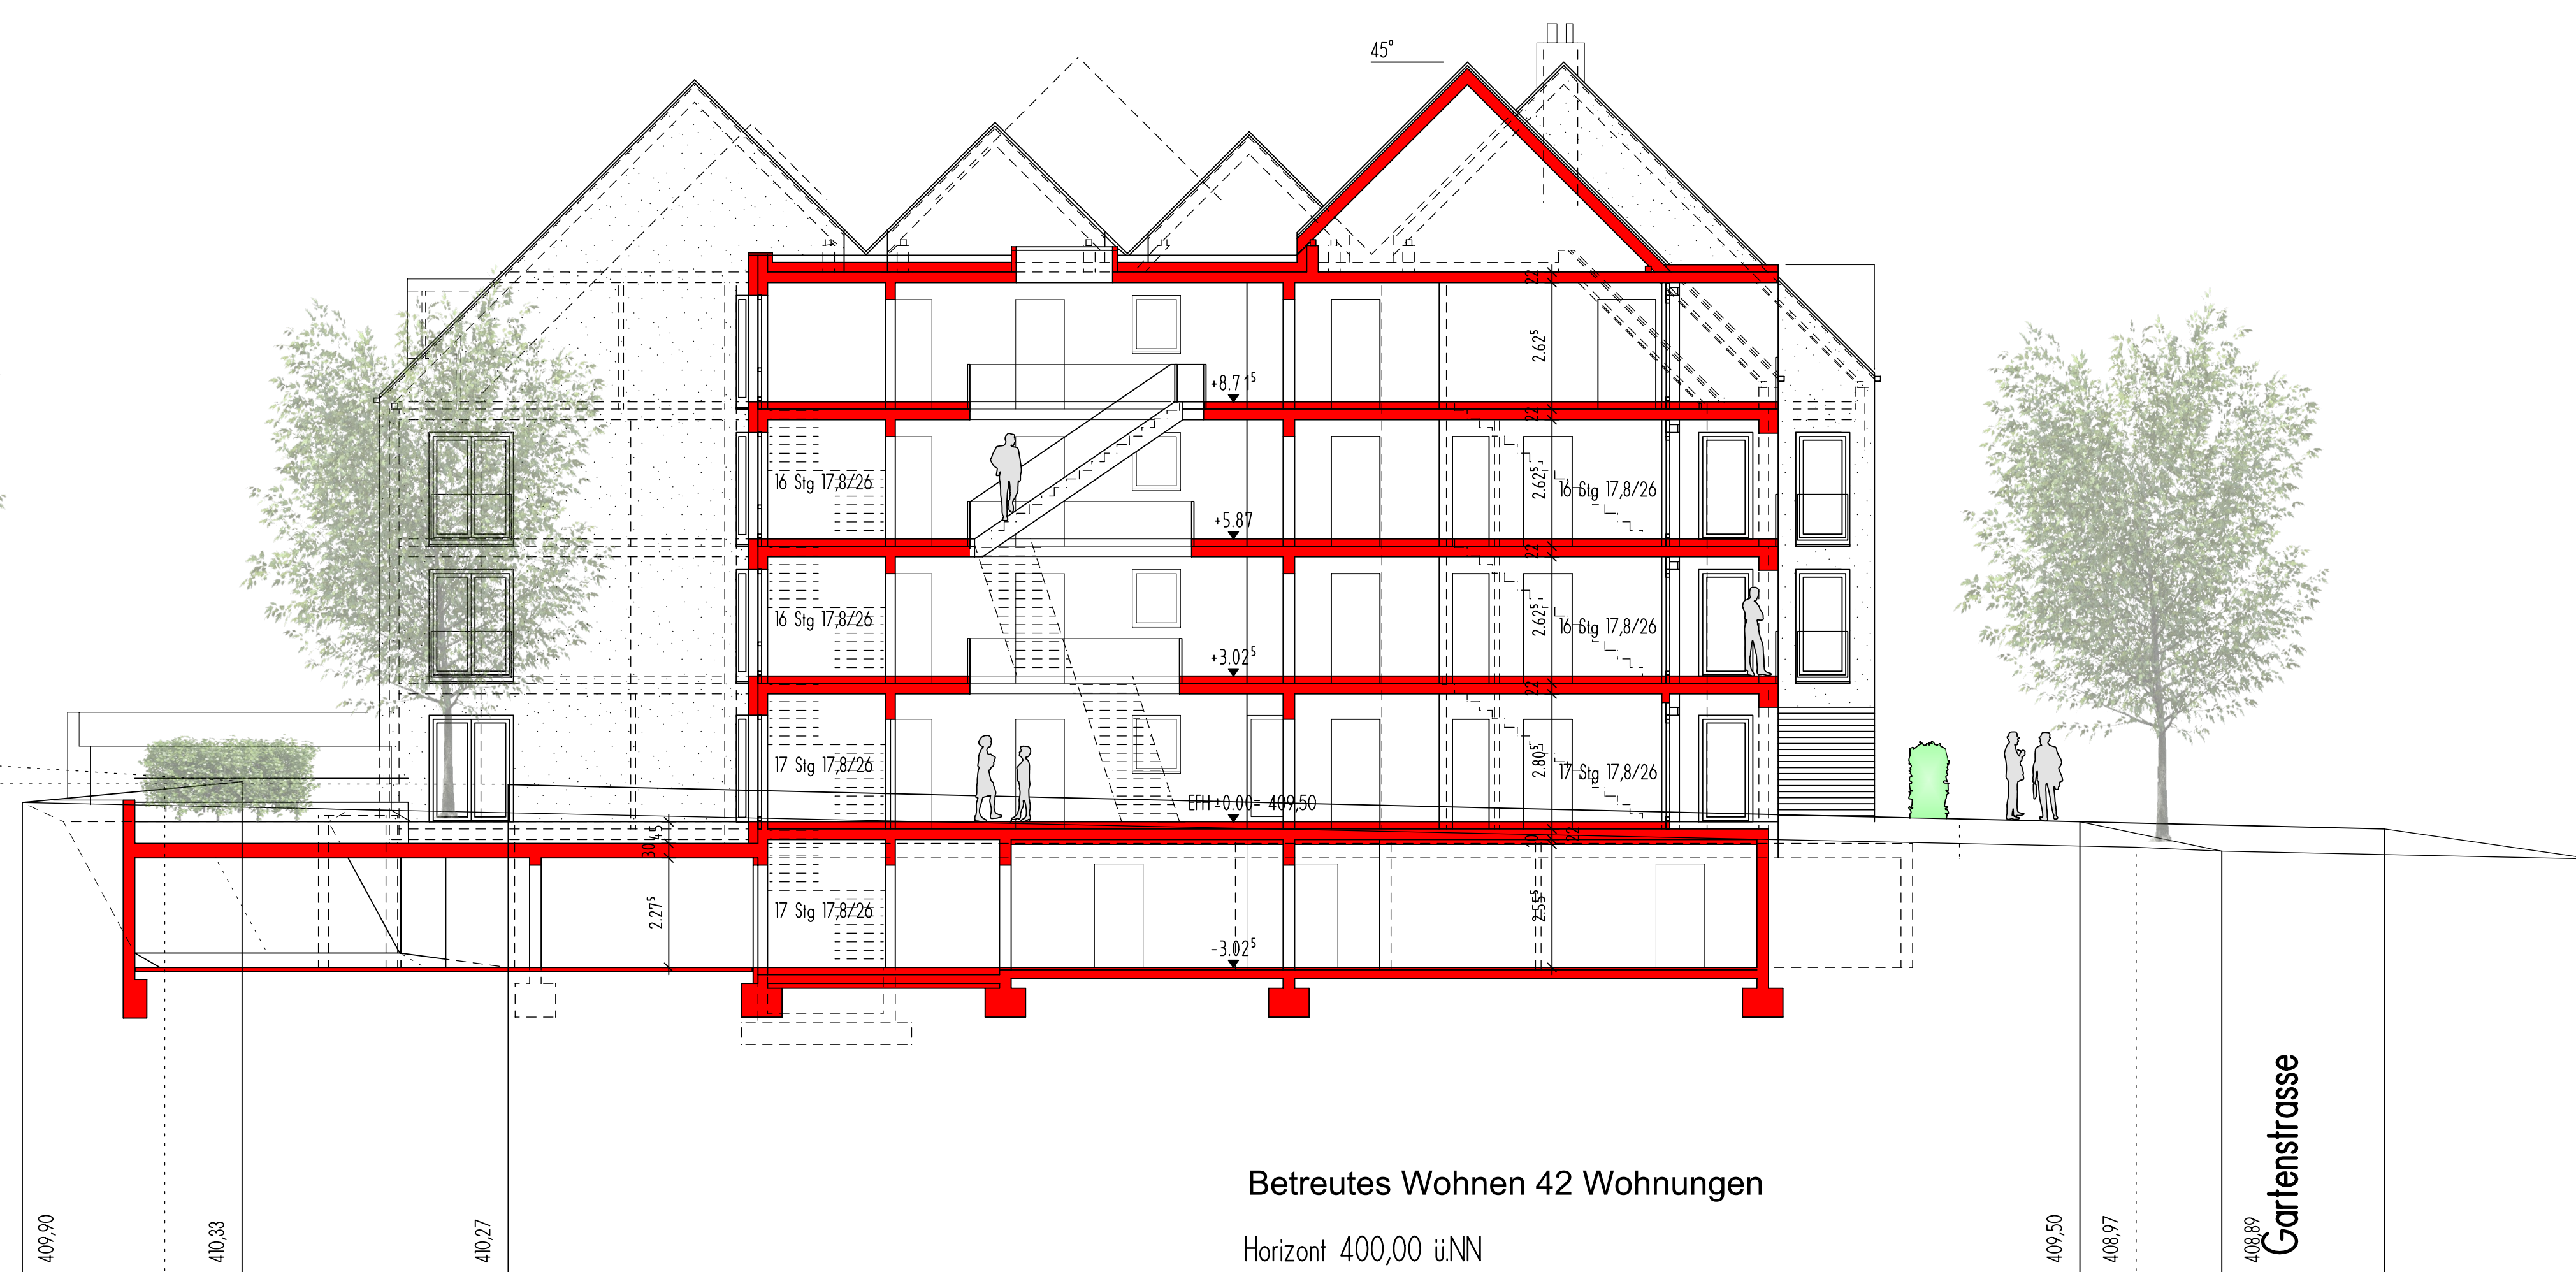

Bauvorhaben :
**Betreutes Wohnen
Leinfelden-Echterdingen**

42 betreute Wohnungen
mit Gemeinschaftsbereich
5-Familienhaus
Gartenstraße / Christophstraße
70771 Leinfelden-Echterdingen

Paulus Wohnbau GmbH
Badstubenstrasse 2
74385 Pleidelsheim
Tel. (07144) 88 98 3-0
Fax (07144) 88 98 3-15
Mail info@paulus-wohnbau.de

hkp plan

Planung

hkiplan.....
Hartmann Klotz.....
Architekten.....
Partnerschaft mbB.....
Holzgrundstrasse 12.....
70806 Kornwestheim.....
Fon 07154/800 505-0.....
Mail mail@hkiplan.de.....
Net www.hkiplan.de.....

**AUF
SCHNITTE**

Masstab 1:100
Datum 25.06.2021

Projekt-Nr. 2020
Plan-Nr. 406A

Allison 2021



Bauvorhaben :
Betreutes Wohnen
Leinfelden-Echterdingen

42 betreute Wohnungen
mit Gemeinschaftsbereich
5-Familienhaus
Gartenstraße / Christophstraße
70771 Leinfelden-Echterdingen

Paulus Wohnbau GmbH
Badstubenstrasse 2
74385 Pleidelsheim
Tel. (07144) 88 98 3-0
Fax (07144) 88 98 3-15
Mail info@paulus-wohnbau.de

h k p l a n

Planung

hikplan.
Hartmann Klotz.....
Architekten.....
Partnerschaft mbB.....
Holzgrundstrasse 12.....
70806 Kornwestheim.....
Fon 07154/800 505-0.....
Mail mail @ hikplan.de.....
Net www.hikplan.de.....

**AUF
SCHNITTE**

Masstab 1:100
Datum 25.06.2021

Projekt-Nr. 2020
Plan-Nr. 406A

Aloha 2021